


曳舟文化センター  
ホール 舞台平面図

scale: 1/100

搬入口駐車可能スペース  
4トン車1台又は2トン車2台

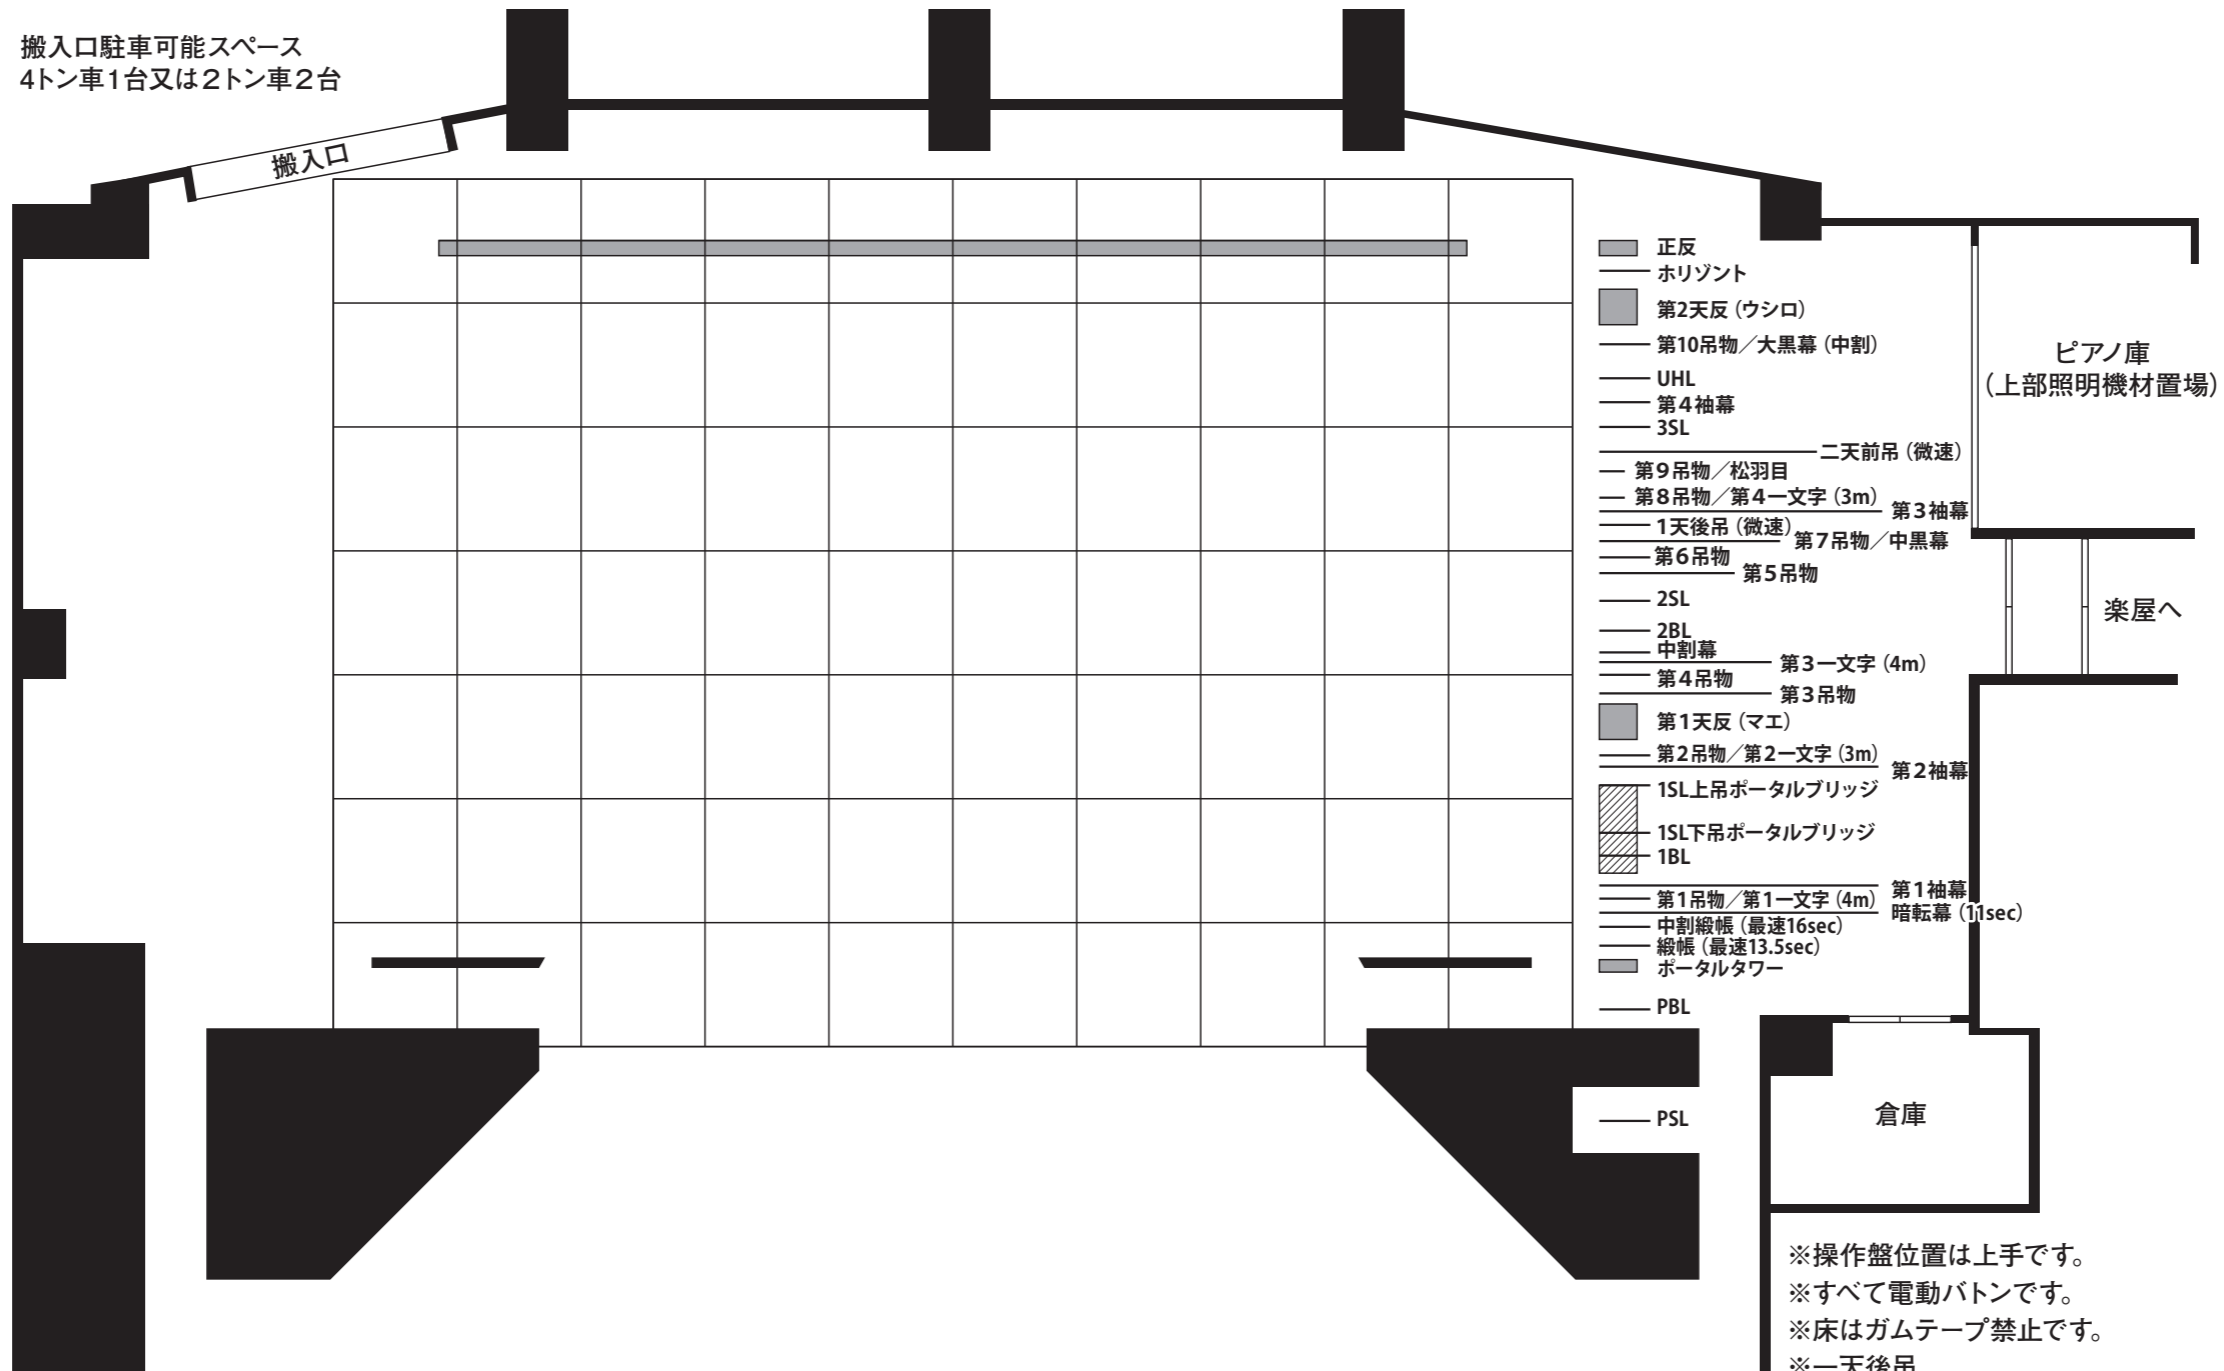

- 正反
- 水平線
- 第2天反(ウシロ)
- 第10吊物/大黒幕(中割)
- UHL
- 第4袖幕
- 3SL
- 二天前吊(微速)
- 第9吊物/松羽目
- 第8吊物/第4一文字(3m) 第3袖幕
- 1天後吊(微速) 第7吊物/中黒幕
- 第6吊物 第5吊物
- 2SL
- 2BL
- 中割幕
- 第3一文字(4m)
- 第4吊物 第3吊物
- 第1天反(マエ)
- 第2吊物/第2一文字(3m) 第2袖幕
- 1SL上吊ポータルブリッジ
- 1SL下吊ポータルブリッジ
- 1BL
- 第1吊物/第1一文字(4m) 第1袖幕
- 中割縦帳(最速16sec) 暗転幕(11sec)
- 縦帳(最速13.5sec)
- ポータルタワー
- PBL
- PSL

※操作盤位置は上手です。  
 ※すべて電動ボタンです。  
 ※床はガムテープ禁止です。  
 ※一天後吊  
 微速ですが吊り込みは可能です。  
 ※UHLはケタ吊りでのみドロップ  
 紗幕等の吊り込み可能です。

DATE: \_\_\_\_\_ TITLE: \_\_\_\_\_

演出: \_\_\_\_\_ 美術: \_\_\_\_\_ 照明: \_\_\_\_\_ 音響: \_\_\_\_\_

舞台監督: \_\_\_\_\_ 制作: \_\_\_\_\_